

Comune di MANTA Provincia di Cuneo

PIANO ESECUTIVO CONVENZIONATO
AREA PRODUTTIVA DI ASSESTAMENTO
E COMPLETAMENTO EDILIZIO
PC1 PEC-VARIANTE 2

Strada Statale Loph di Aigliano

Oggetto: **PLANIMETRIA E PARTICOLARI
RETI ACQUA POTABILE E ANTINCENDIO**

COMMITTENTE **GULLINO IMPORT - EXPORT srl**
Strada Statale Loph di Aigliano 8/a 12037 Salsotto CN C.F. e P. IVA 0048502045
Tel. 0175/85001 Fax 0175/41212


Progetto **Studio Ing. Guido Marchetti
Ing. Nicola Marchetti
Arch. Alessandro Marchetti**
Via Siccardi, 34 - 12039 - Verucolo (CN)
Tel./Fax n. 0175/85005

Incarico di progettazione


Revis.	Data	Aggiornamenti	Visto			TAV.
			DISEGN.	R.U.T.	R.P.	
0	18.12.2017					8v2b
						SC. 1:

Codice: 101070 Architetto: Guido Marchetti Ingegnere: Nicola Marchetti

- rete acquedotto esistente
- rete acquedotto progetto
- pozzetto acquedotto esistente
- pozzetto acquedotto progetto
- | contatore acquedotto
- rete antincendio esistente 3°
- rete antincendio progetto
- idrante UNI 45 - 70
- idrante UNI 45 - 70 ESISTENTI

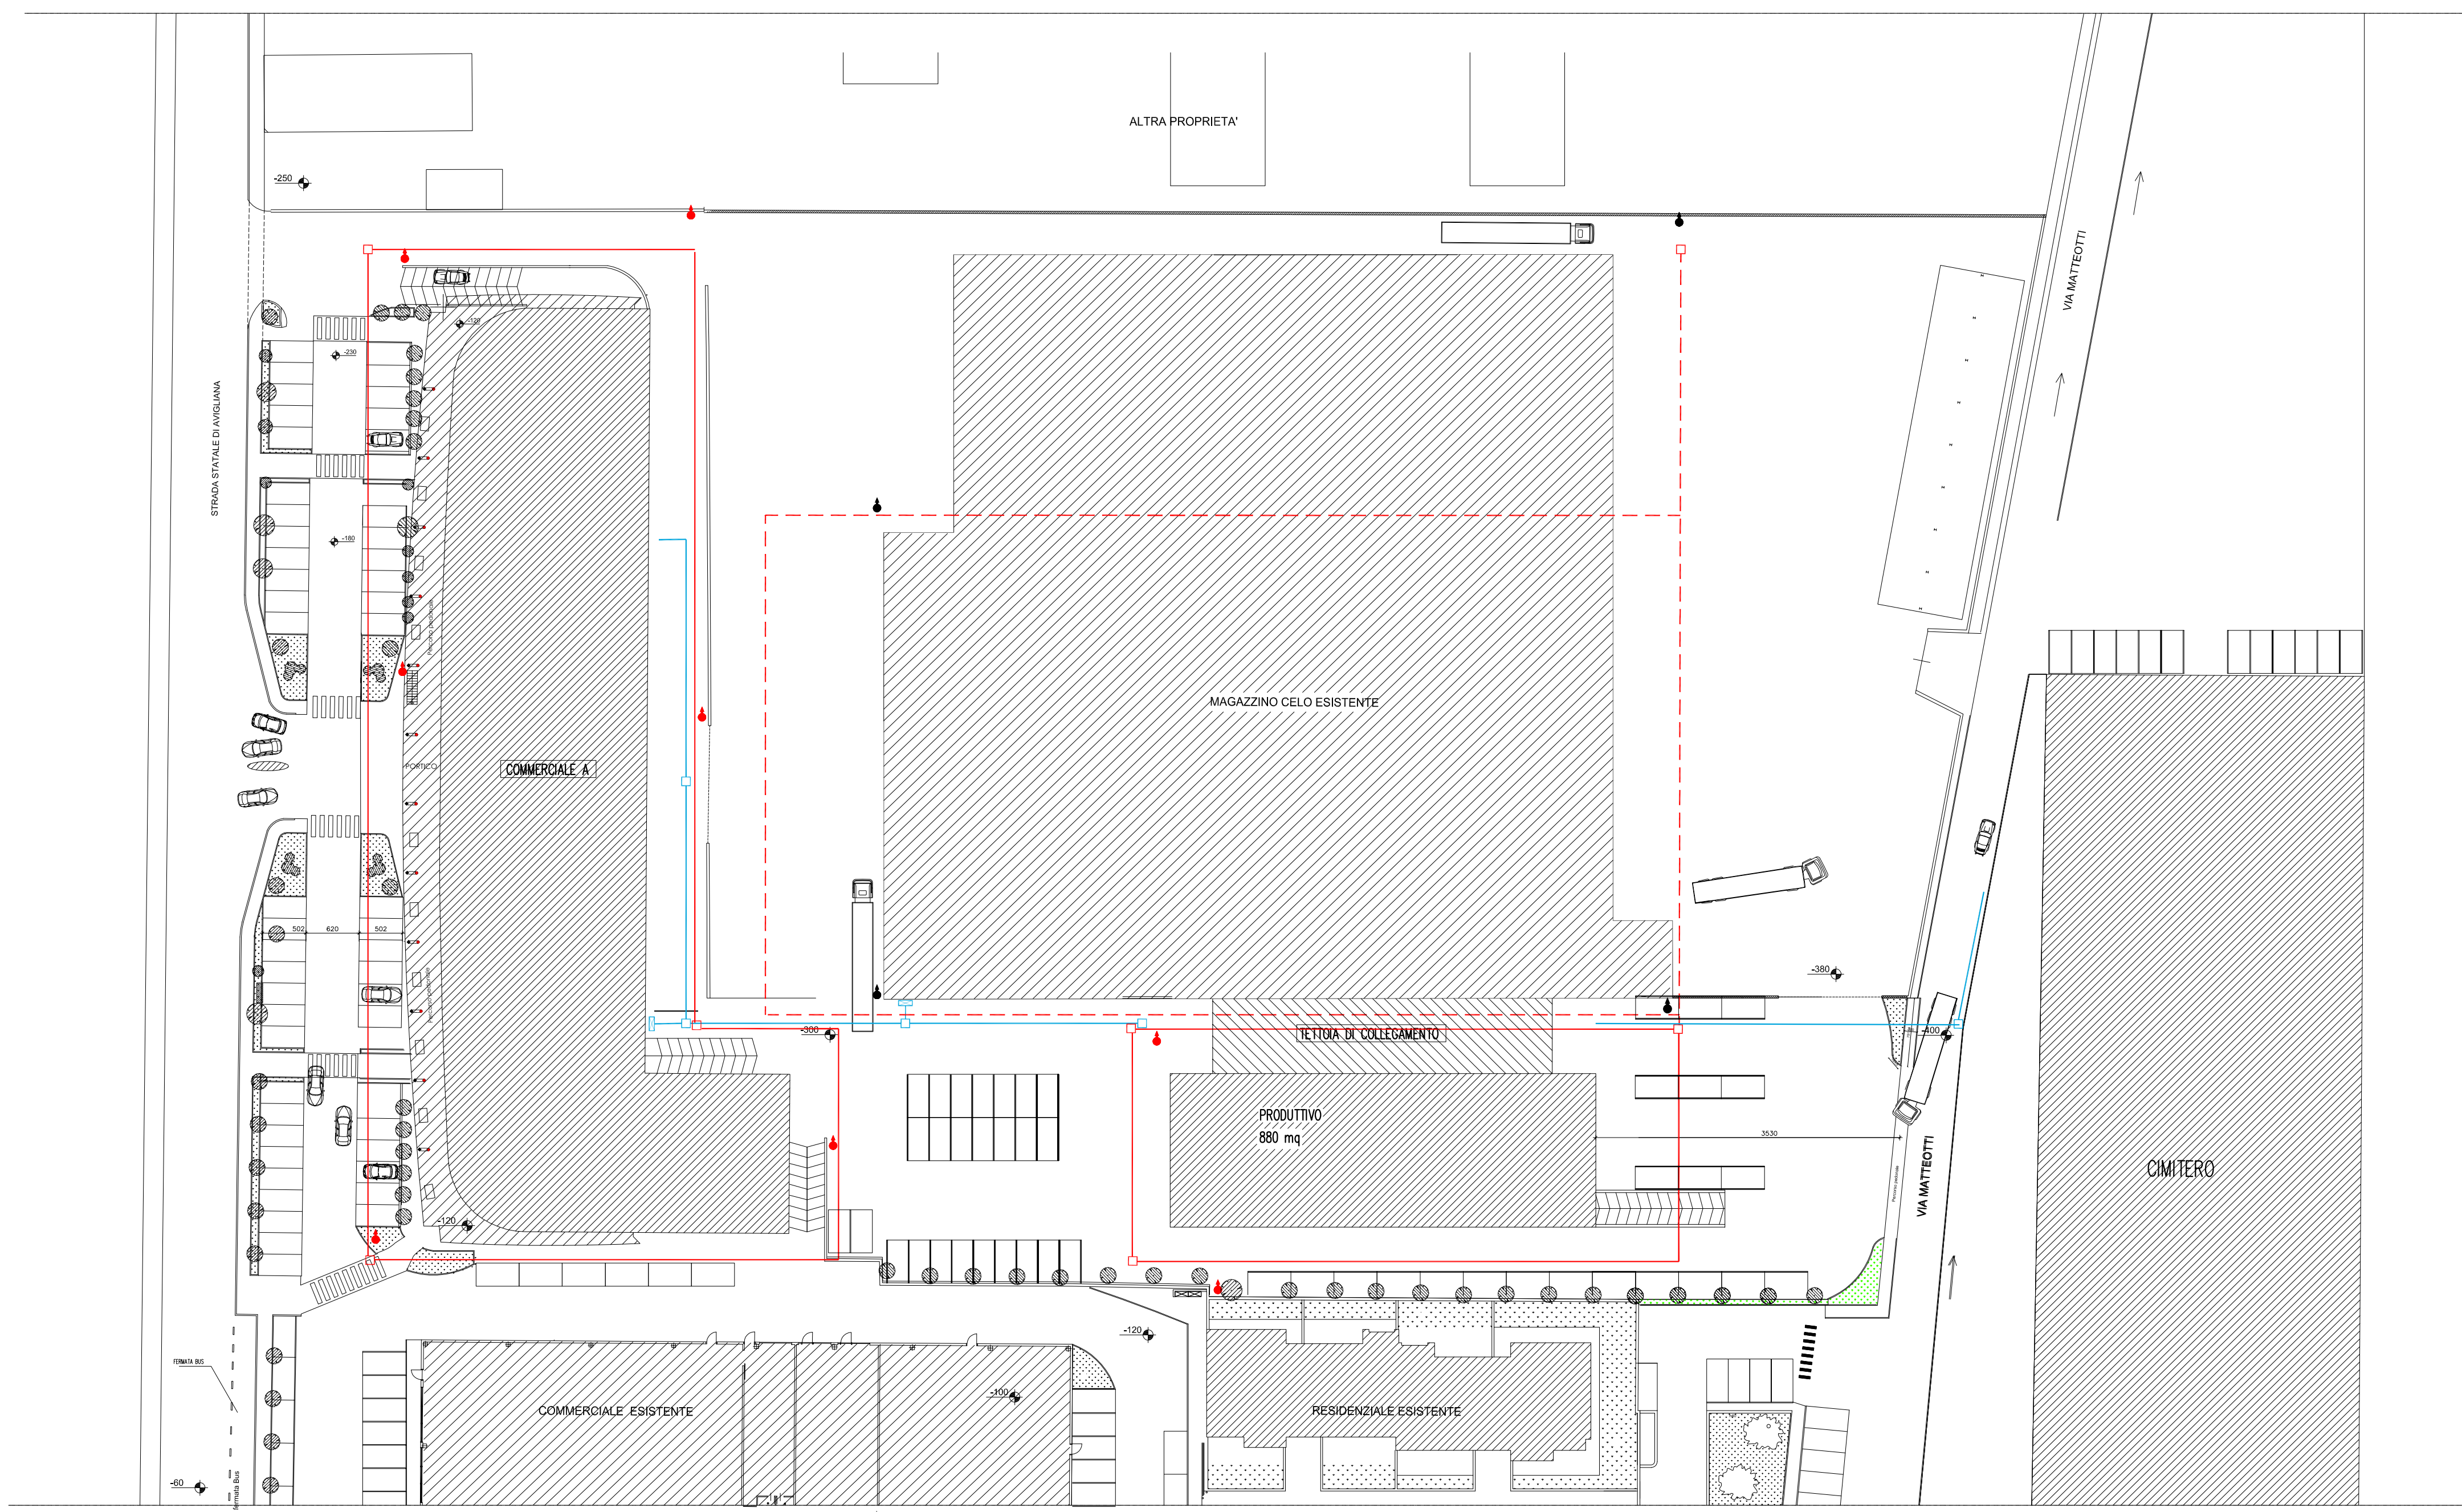

PARTICOLARE POZZETTO

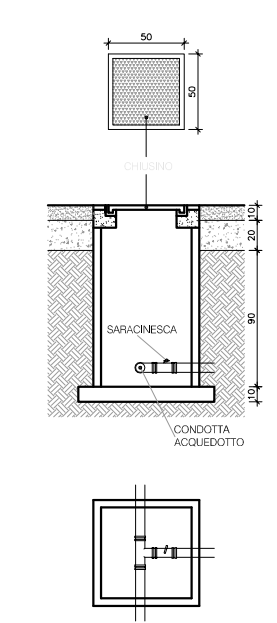

PARTICOLARE POZZETTO
CON IDRANTE

